


**PLAN DE AMPLASAMENT SI DELIMITARE A IMOBILELOR CU PROPUNEREA DE DEZMEMBRARE**  
SCARA 1:1000

Nr. Cadastral	Suprafata măsurată(mp)	Adresa Imobilului:	
51079	7788	Berceni,Tarla 23, Parcelele 55/3/5, Jud. Ilfov	
Cartea funciară numărul:		U.A.T.	Com. Berceni

**Tabel de miscare parcelară pentru dezlipire imobil**

Situatia actuală(înainte de dezlipire)				Situatia viitoare(după dezlipire)			
Nr. cad.	Suprafata(mp)	Categ. de folosință	Descr. imobilului	Nr.cad.	Suprafata(mp)	Categ. de folosință	Descr. imobilului
51079	7788	A	Teren intravilan neimprejmuit		450	A	Lot 1
					390	A	Lot 2
					390	A	Lot 3
					390	A	Lot 4
					390	A	Lot 5
					390	A	Lot 6
					390	A	Lot 7
					390	A	Lot 8
					390	A	Lot 9
					390	A	Lot 10
					390	A	Lot 11
					390	A	Lot 12
					390	A	Lot 13
					390	A	Lot 14
					390	A	Lot 15
					390	A	Lot 16
					390	A	Lot 17
					390	A	Lot 18
					455	A	Lot 19
					103	A	Lot 20-drum acces
					150	A	Lot 21-drum acces
<b>Total</b>	-	-	-	-	7788	A	

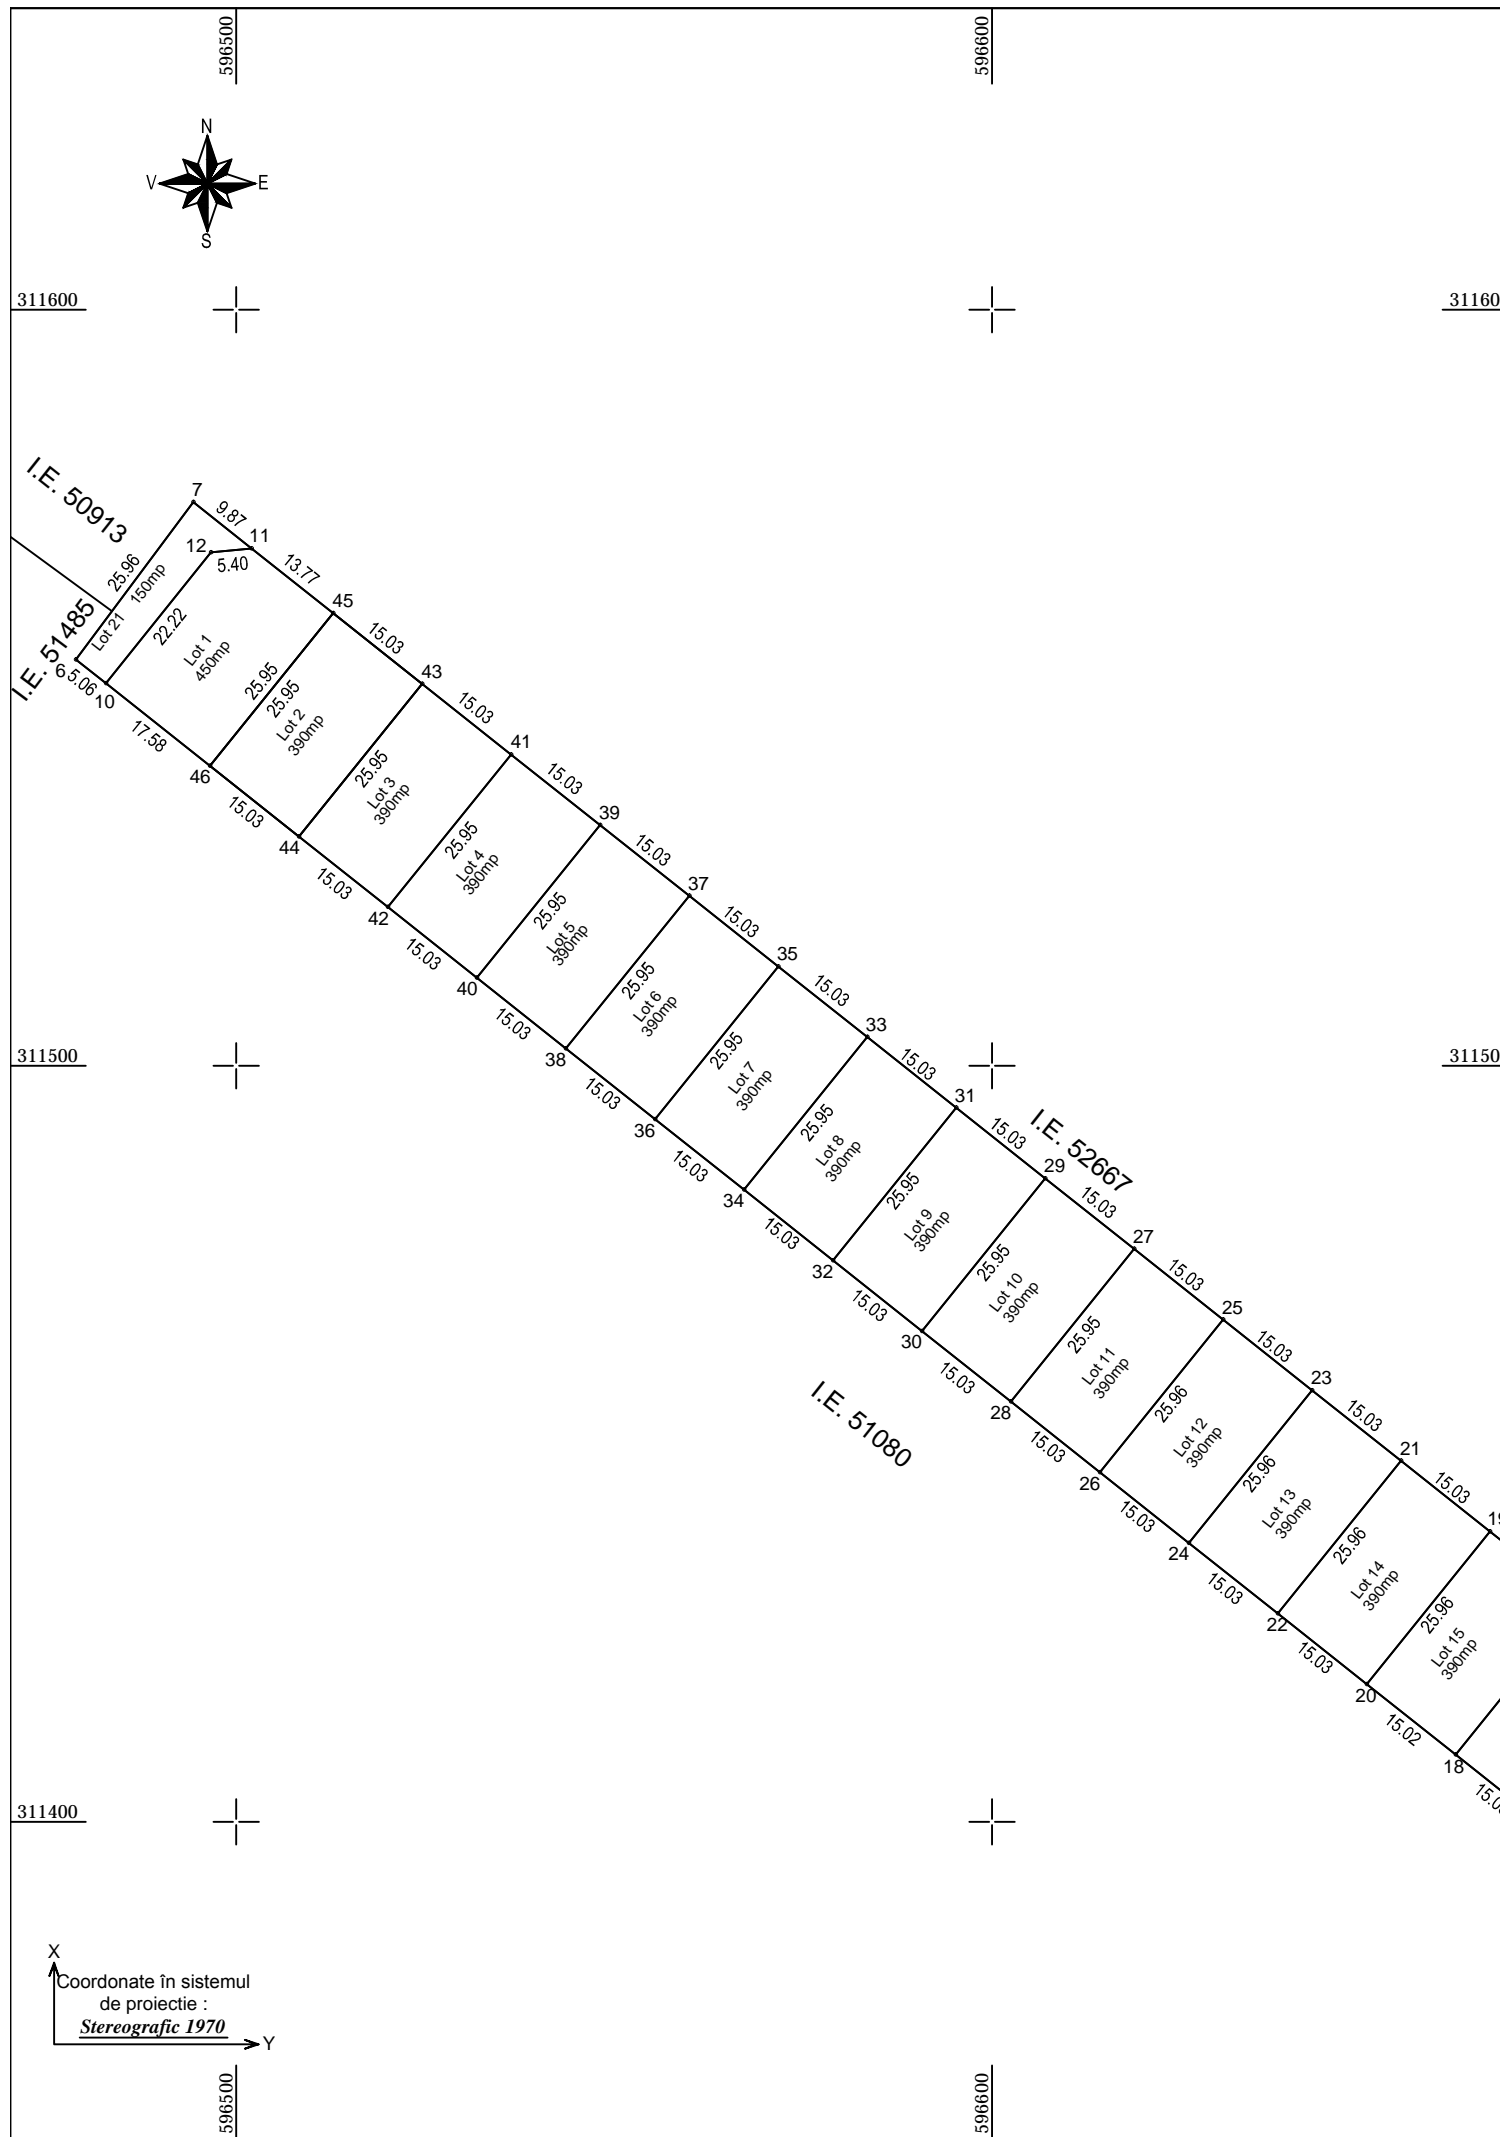

**Executant:**  
ing. Constantin Ion Cosmin  
Confirm executarea măsurătorilor la teren,  
corectitudinea întocmirii documentației cadastrale  
și corespondența acestuia cu realitatea din teren  
Semnătura și stampila  
Data:11-2016

**Inspector**  
Confirm introducerea  
imobilului în baza  
de date integrată și  
atribuirea numărului cadastral  
Semnătura și parafa  
Data.....  
Ștampila BCPI



Coordonate în sistemul de proiectie :  
**Stereografic 1970**